



Izkopējums no ēkas kadastrālās uzmērīšanas lietas. 2.stāva plāns

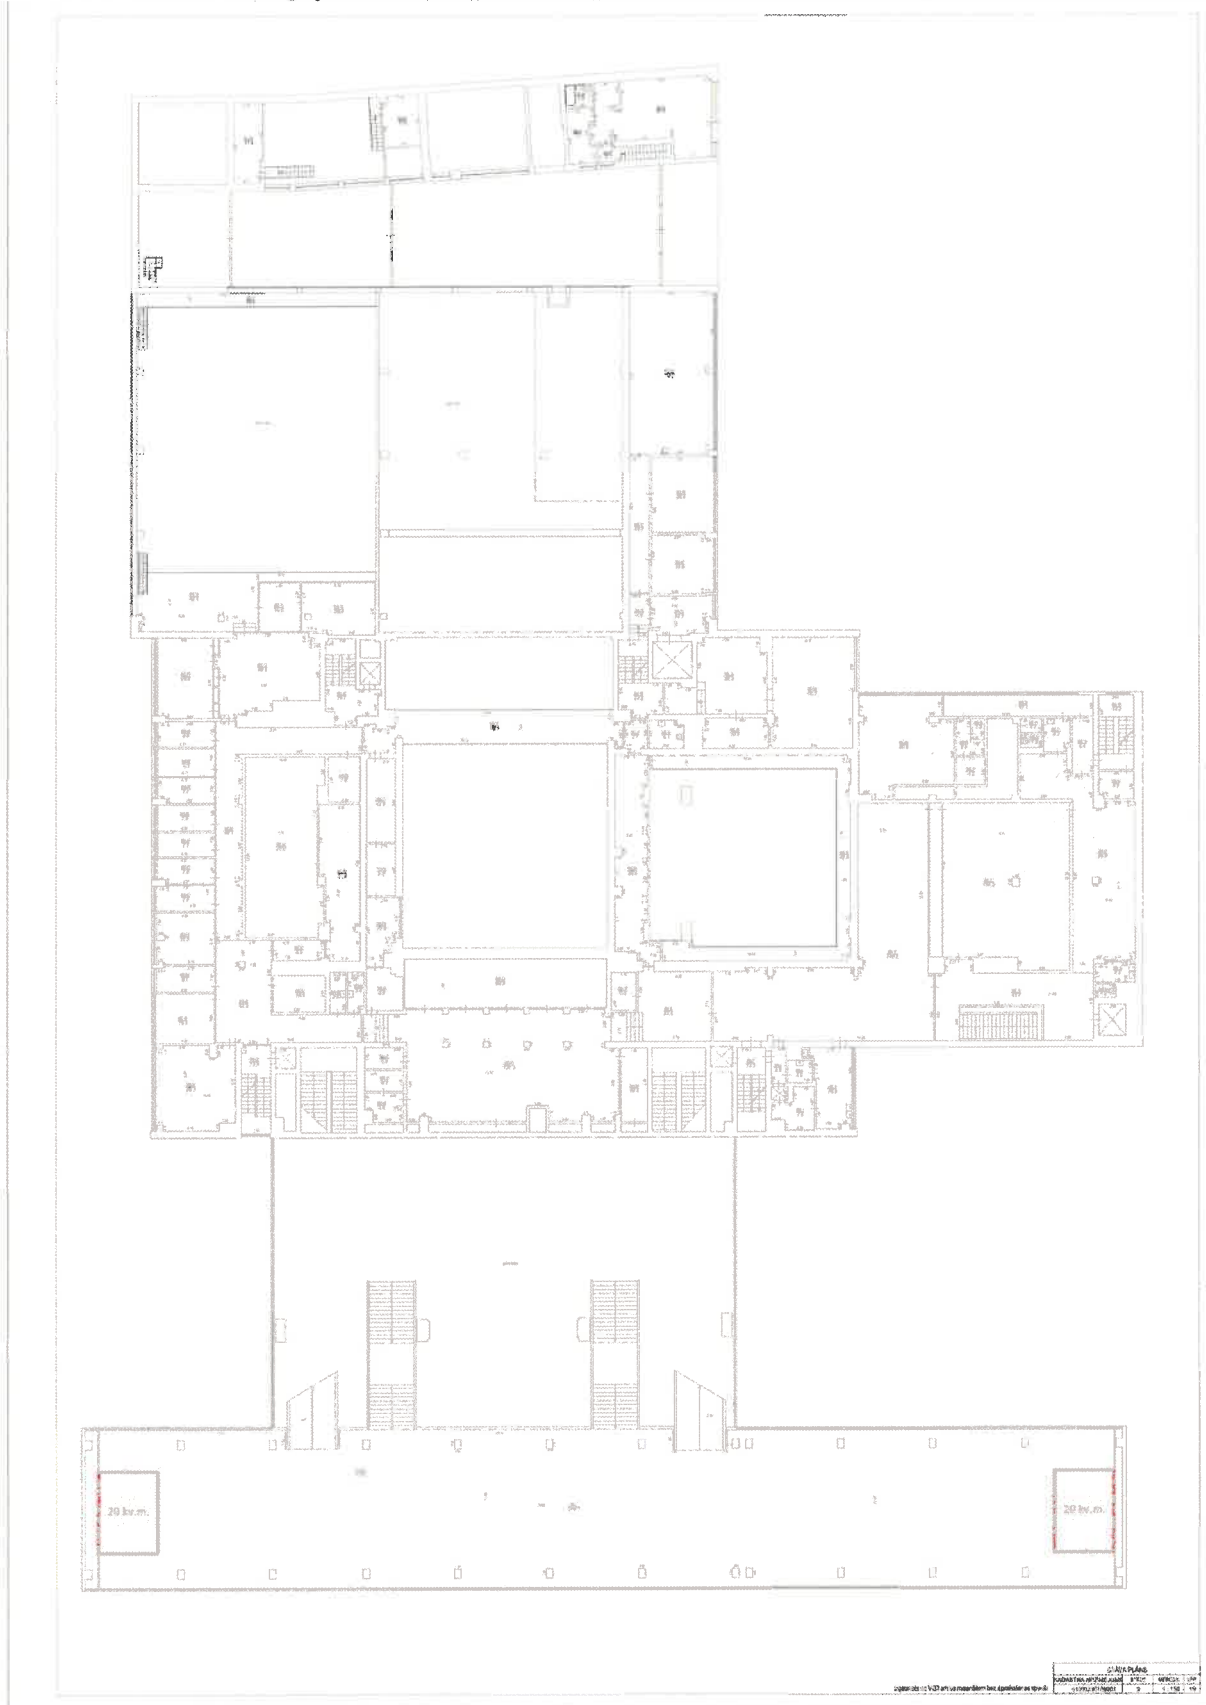

Kafejnīcas ar palīgtelpām, 3 ēdināšanas pakalpojumu sniegšanas vietas, kas atrodas Rīgā, Brīvības ielā 75, tirgus nomas maksas noteikšana

Izkopējums no ēkas kadastrālās uzmērīšanas lietas. 1.stāva plāns

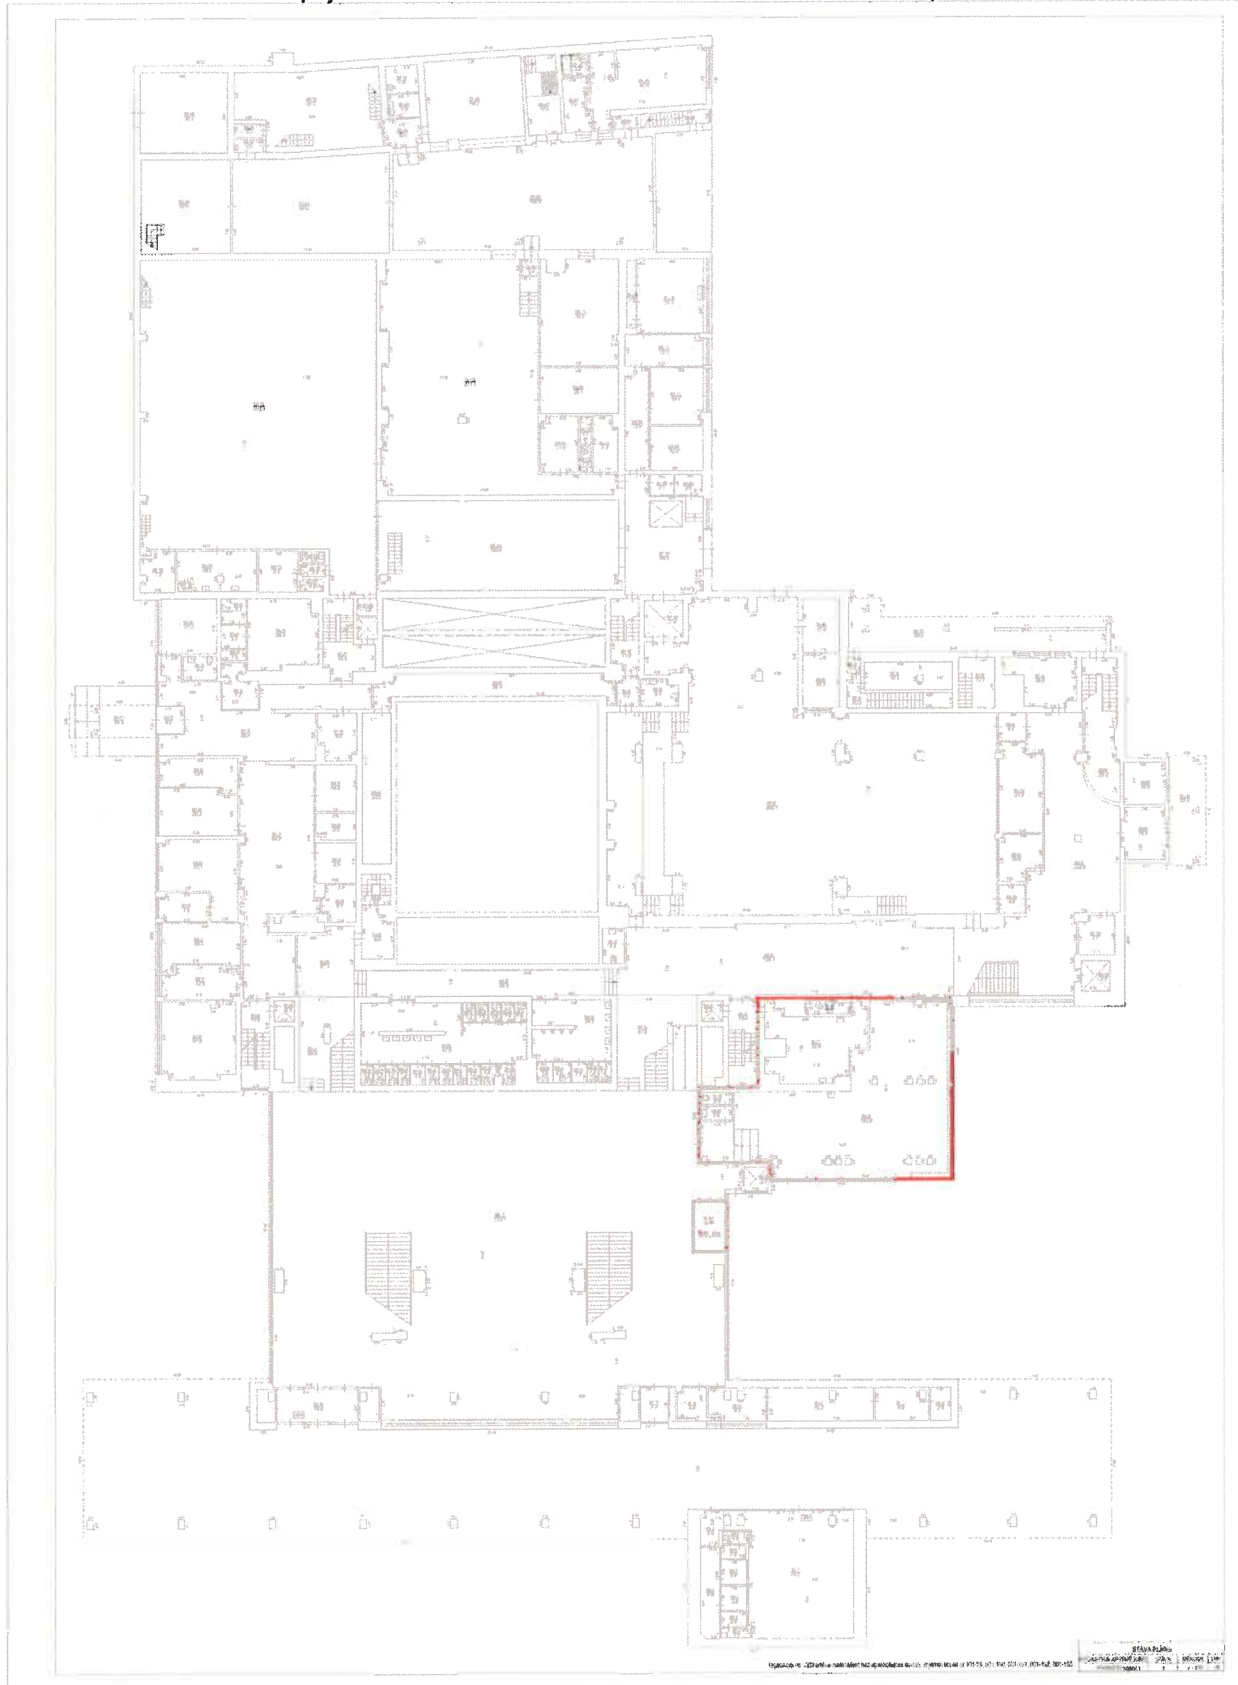

Kafejnīcas ar paligtelpām, 3 ēdināšanas pakalpojumu sniegšanas vietas, kas atrodas Rīgā, Brīvības ielā 75, tirgus nomas maksas noteikšana